


enza del Territorio
ASTO FABBRICATI
cio Provinciale di
Bergamo

Dichiarazione protocollo n. _____ del _____	
Planimetria di u.i.u. in Comune di Valleve	
Localita' Migliavacca	civ. SN
Identificativi Catastali: Sezione: CA Foglio: 7 Particella: 481 Subalterno: 23	Compilata da: Mazza Lucio Iscritto all'albo: Architetti Prov. Bergamo N. 759

1 Scala 1:200

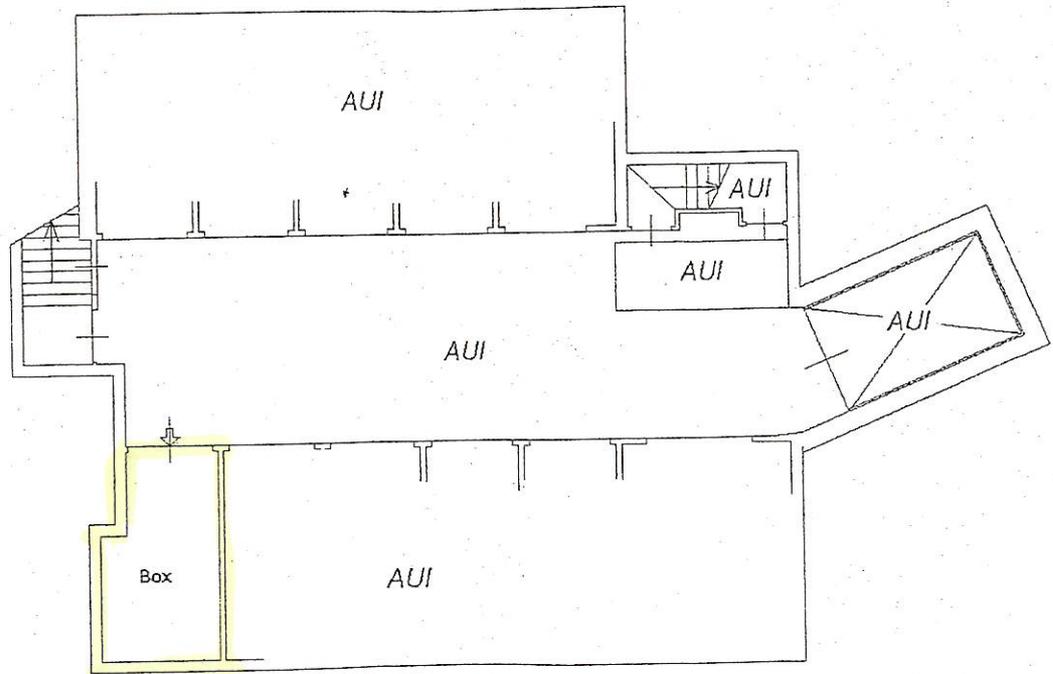

PIANTA PIANO SECONDO INTERRATO

h. 2.40



Orientamento