




Planimetria di u.r.u. in Comune di RANICA via Serio CIV. 5

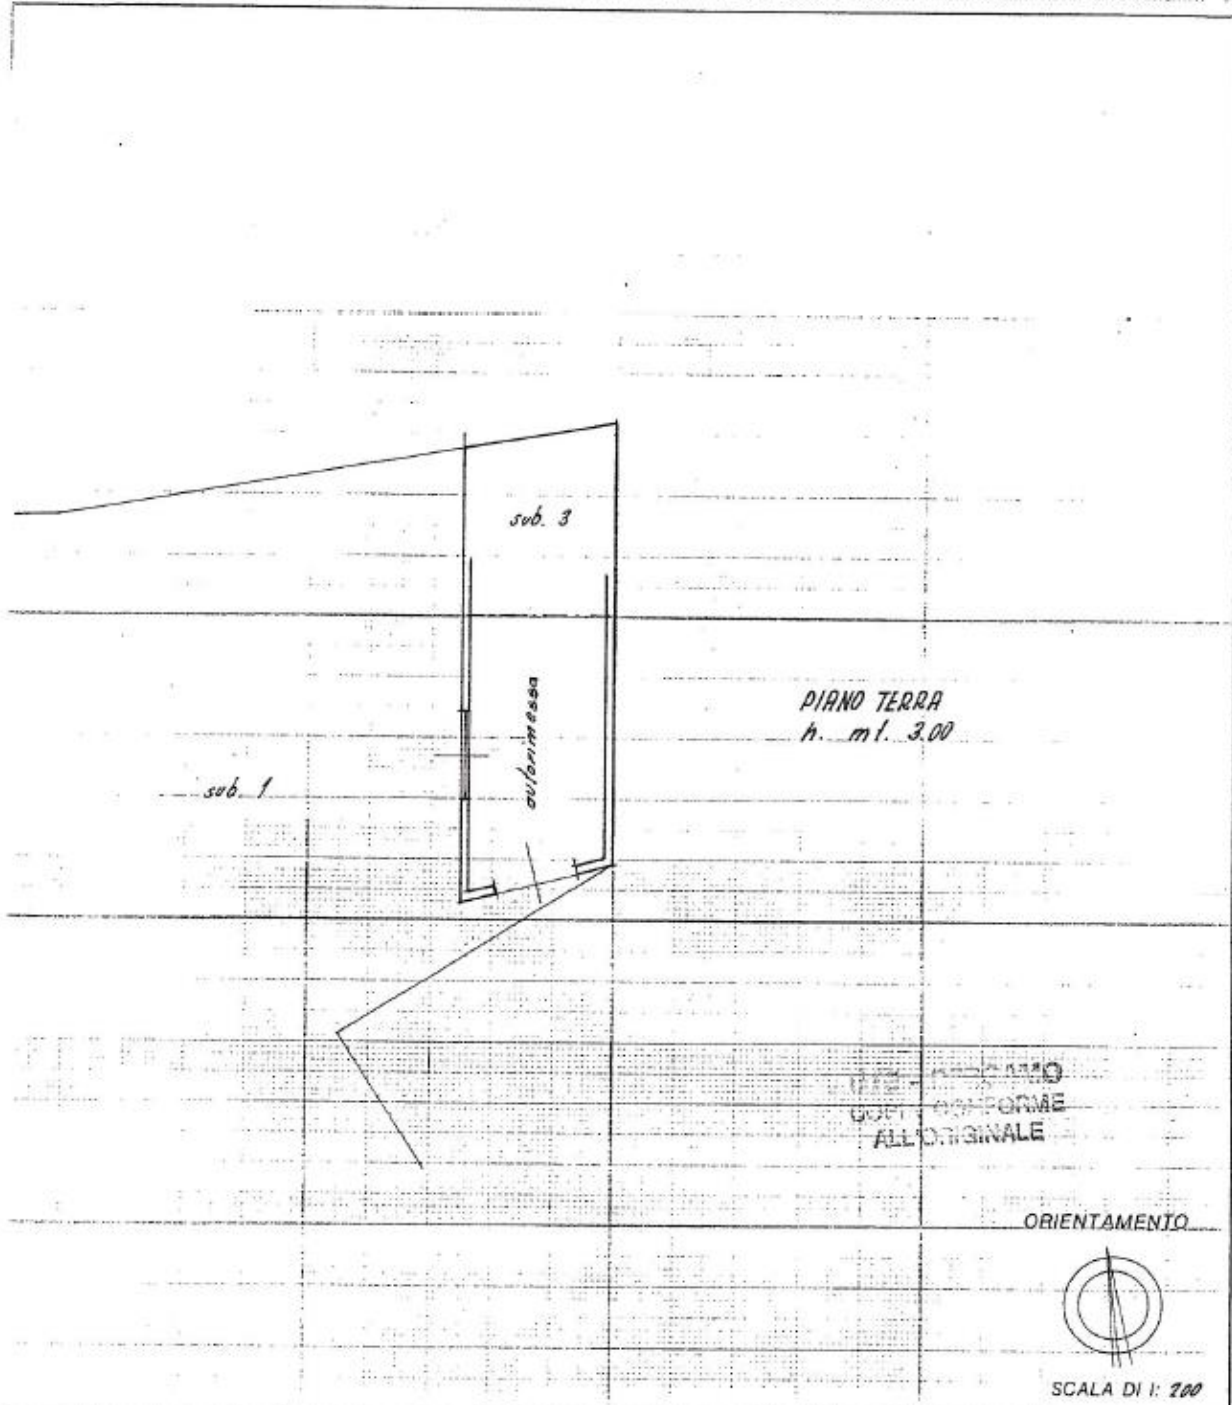

Dichiarazione di N.C.
 Denuncia di variazione
 Identificativi catastali
 F. 7
 n. 2687 sub. 6


Compilata dal Geometra
(Titolo, cognome e nome)
LABRANI ROBERTO
 iscritto all'albo de. i. Geometri
 della provincia di Bergamo 975
 data 29.9.94 Firma R. Labrani



RISERVATO ALL'UFFICIO
 No 15511/5



Planimetria di u.i.u. in Comune di RANICA via Serio CIV. 5

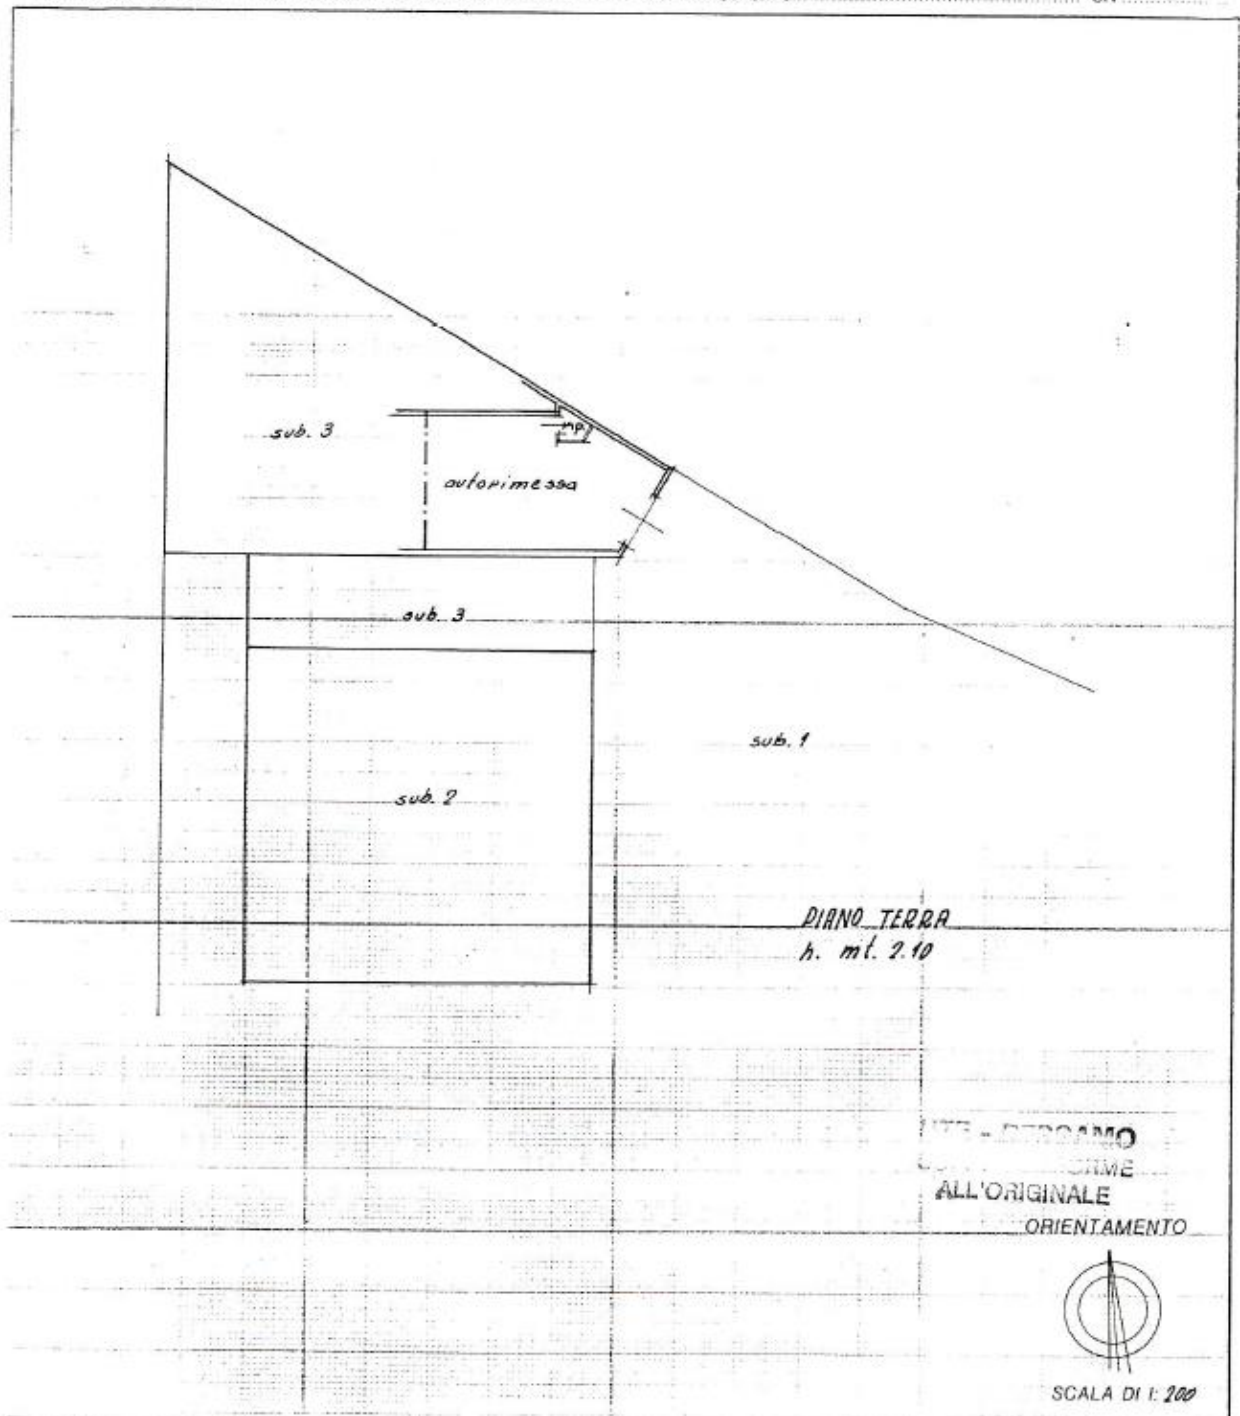

Dichiarazione di N.C.
 Denuncia di variazione
 Identificativi catastali
 F. 7
 n. 2687 sub. 5

Compilata dal Geometra
 (Titolo, cognome e nome)
LABAGNI ROBERTO
 Iscritto all'albo de i Geometra
 della provincia di Bergamo n. 975
 data 29.9.94 Firma Roberto Labagni




RISERVATO ALL'UFFICIO
 1994 № 15511/4




Planimetria di u.l.u. in Comune di RANICA via Serio

CIV. 5

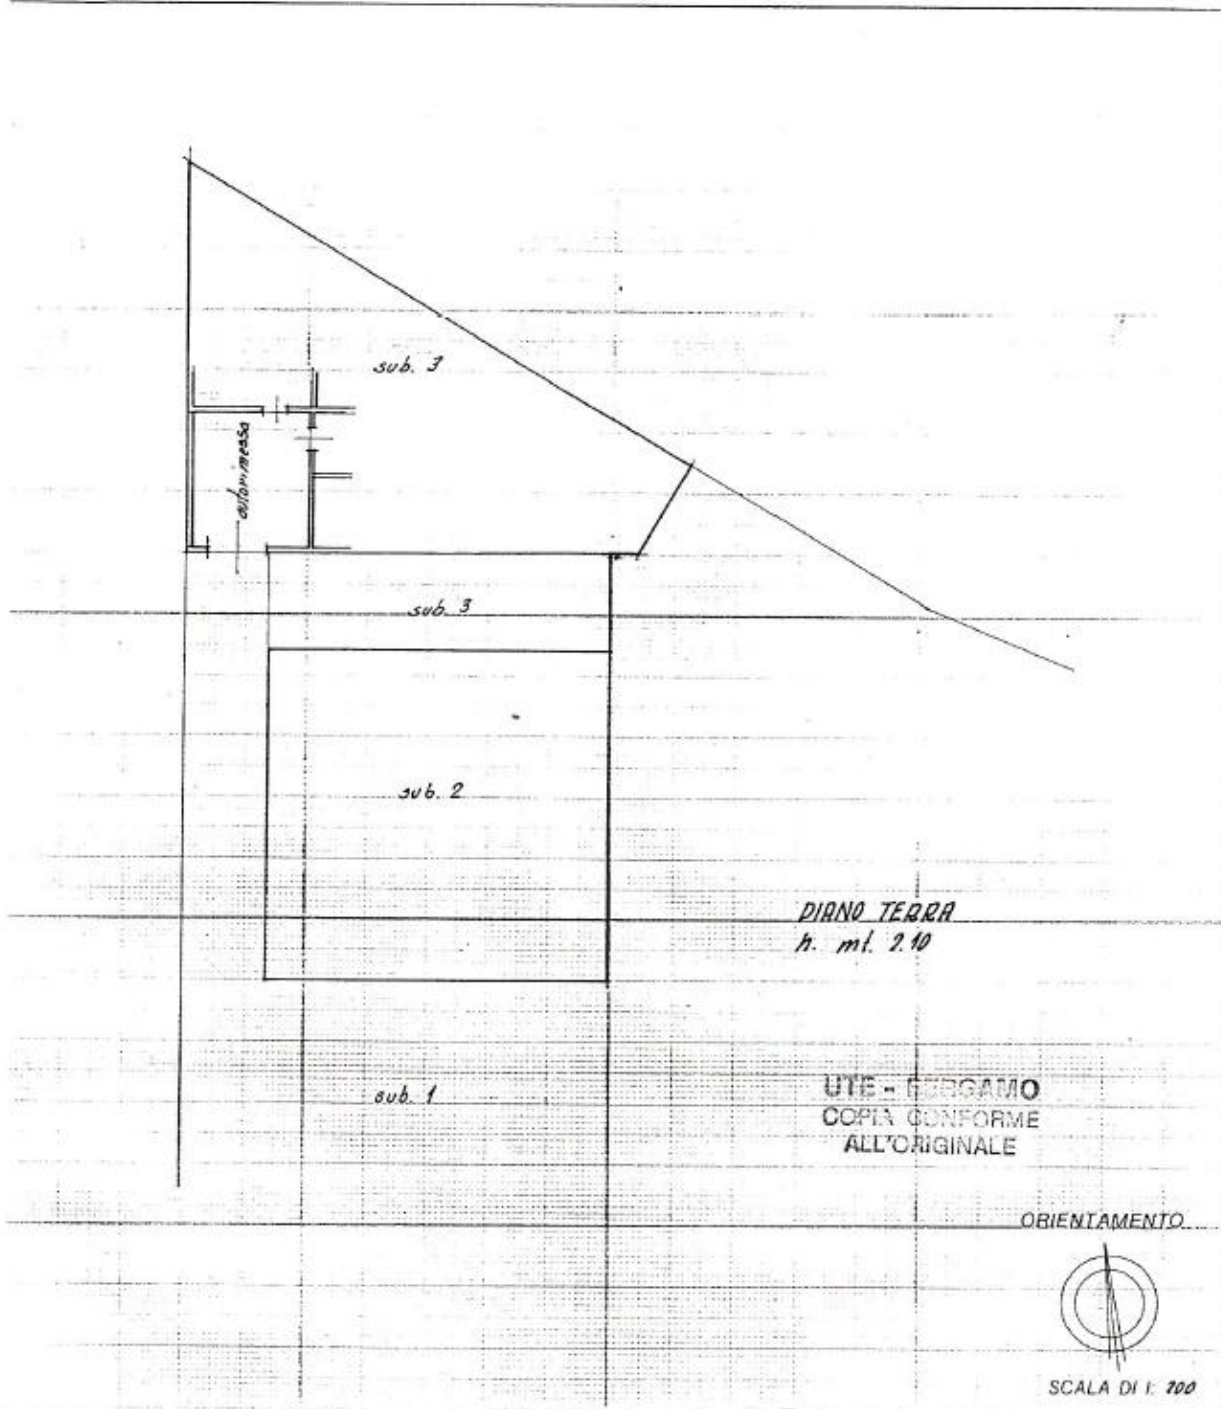

Dichiarazione di N.C.
 Denuncia di variazione
 Identificativi catastali
 F. 7
 n. 2687 sub A

Compilata dal Geometra
 (Tratto cognome e nome)
LABAGNI ROBERTO
 Iscritto all'albo de i Geometri
 della provincia di Bergamo n. 975
 data 29.9.94 Firma R. Labagni

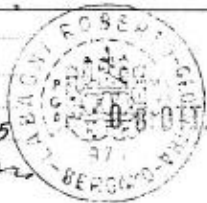

RISERVATO ALL'UFFICIO
 1994 No 15511/3