

Agenzia delle Entrate
CATASTO FABBRICATI
Ufficio provinciale di
Bergamo

Dichiarazione protocollo n. BG0120620 del 26/05/2015
Planimetria di u.i.u. in Comune di Nembro
Via Rotone

Scala 1: 200

Identificativi Catastali:
Sezione:
Foglio:
Particella:
Subalterno:

Compilata da:
Rondi Matteo
Iscritto all'albo:
Geometri
Prov. Bergamo

N. 3765


Ultima planimetria in atti

Data: 27/03/2025 - n. T58883 - Richiedente:

Totale schede: 1 - Formato di acquisizione: A3(297x420) - Formato stampa richiesto: A4(210x297)


PIANO SEMINTERRATO

H. 2,30


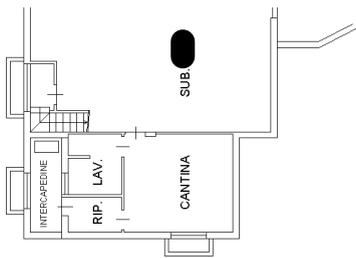


PIANO TERRA

H. 2,90

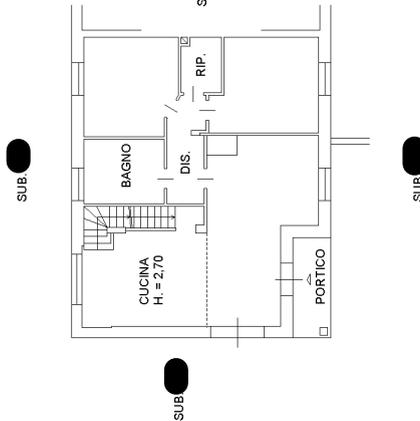

PIANO PRIMO

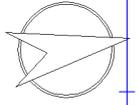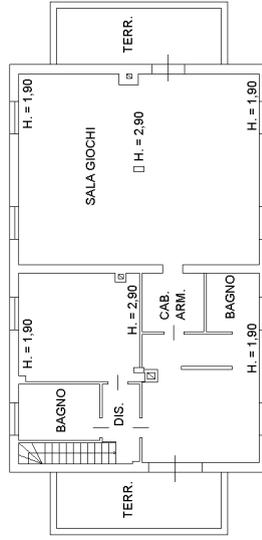

Agenzia delle Entrate
CATASTO FABBRICATI
Ufficio Provinciale di
Bergamo

Dichiarazione protocollo n. BG0120620 del 26/05/2015

Planimetria di u.i.u. in Comune di Nembro

Via Rotone

civ. [REDACTED]

Identificativi Catastali:

Sezione:

Foglio: [REDACTED]

Particella: [REDACTED]

Subalterno: [REDACTED]

Compilata da:

Rondi Matteo

Iscritto all'albo:

Geometri



Prov. Bergamo

N. 3765

Scheda n. 1

Scala 1:200

PIANO SEMINTERRATO - H. 2,30

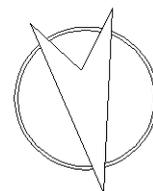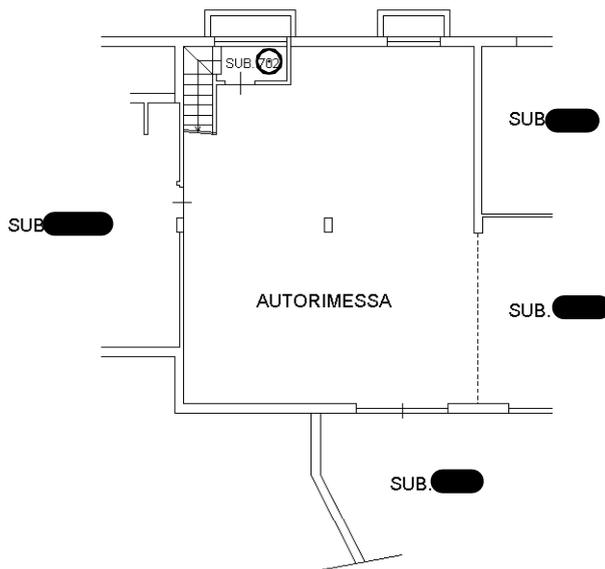

Ultima planimetria in atti

Data: 27/03/2025 - n. T59016 - Richiedente:

Totale schede: 1 - Formato di acquisizione: A4(210x297) - Formato stampa richiesto: A4(210x297)

Agenzia delle Entrate
CATASTO FABBRICATI
Ufficio Provinciale di
Bergamo

Dichiarazione protocollo n. BG0120620 del 26/05/2015

Planimetria di u.i.u. in Comune di Nembro

Via Rotone

civ. 1

Identificativi Catastali:

Sezione:

Foglio: [REDACTED]

Particella: [REDACTED]

Subalterno: [REDACTED]

Compilata da:

Rondi Matteo

Iscritto all'albo:

Geometri



Prov. Bergamo

N. 3765

Scheda n. 1

Scala 1:200

PIANO SEMINTERRATO - H. 2,30

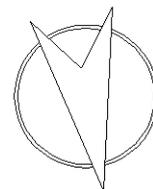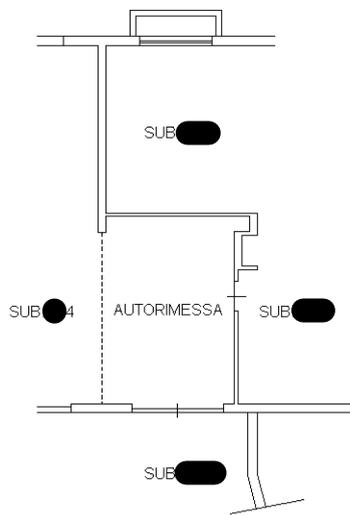

Ultima planimetria in atti

Agenzia delle Entrate
CATASTO FABBRICATI
Ufficio provinciale di
Bergamo

Dichiarazione protocollo n. BG0120620 del 26/05/2015
Planimetria di u.i.u. in Comune di Nembro
Via Rotone civ. [redacted]

Identificativi Catastali:
Sezione:
Foglio:
Particella:
Subalterno:

Compilata da:
Rondi Matteo
Iscritto all'albo:
Geometri
Prov. Bergamo N. 3765


Scheda 1
Scala 1: 200

Ultima planimetria in atti


Data: 27/03/2025 - n. T59409 - Richiedente: GHLFB A68T15A246C

Totale schede: 1 - Formato di acquisizione: A3(297x420) - Formato stampa richiesto: A4(210x297)


PIANO SEMINTERRATO - H. 2,30

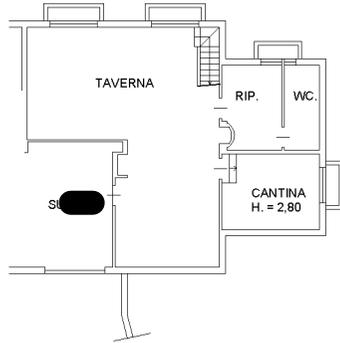

SUB 70

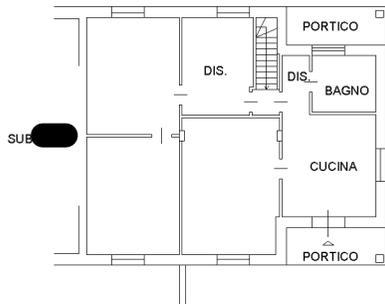

PIANO TERRA - H. 2,90

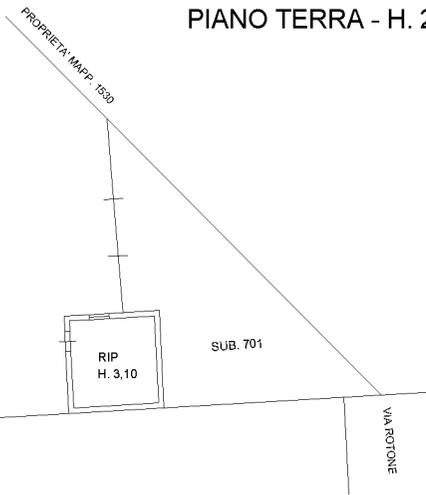

10 metri